
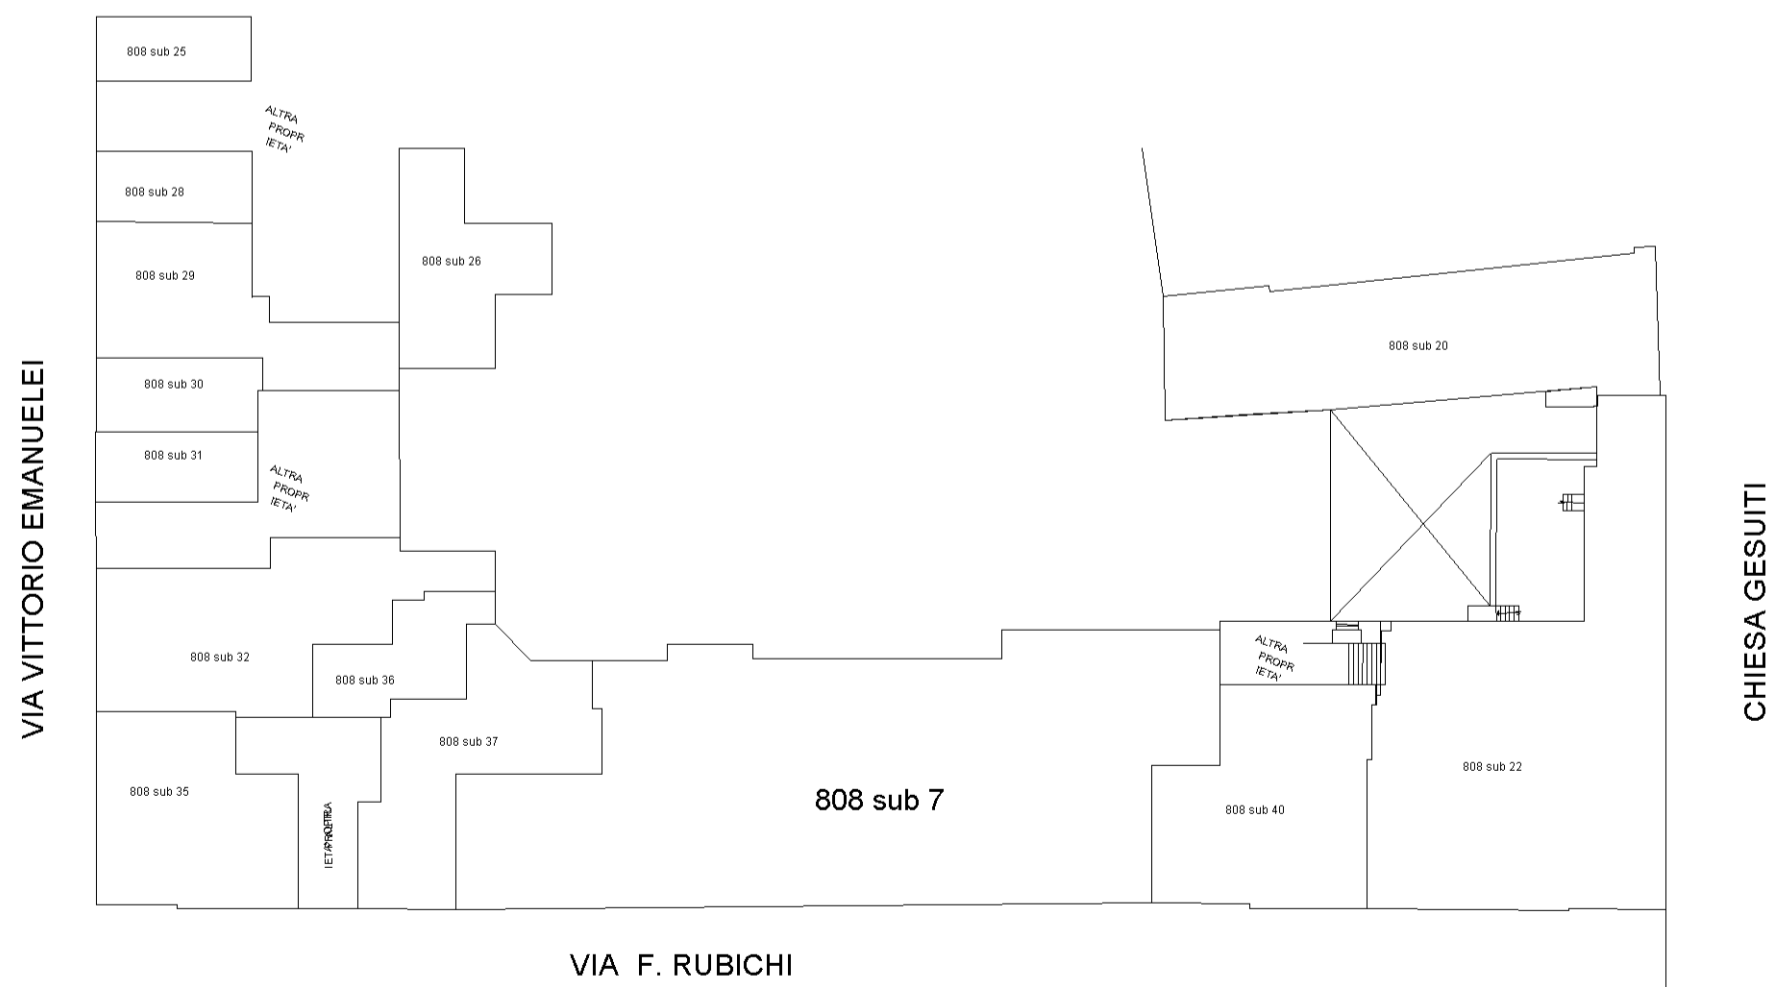


ELABORATO PLANIMETRICO (ES06) - Foglio: 259 - Particella: 808 - Sezione: Comune di Lecce
 Compilato da: Pirelli Fortunato - Elaborato planimetrico - Foglio: 259 - Particella: 808 - Sezione: Comune di Lecce
 Iscritto all'albo: Geometri - Prov. Lecce - N. 1772
 Protocollo n. LE0561957 del 13/12/2011
 Tipo Mappale n. del Scala 1 : 500

Agenzia del Territorio
 Catasto Fabbricati
 Ufficio provinciale di Lecce
 Comune di LECCE
 15/12/2011

Dimostrazione grafica dei subalterni

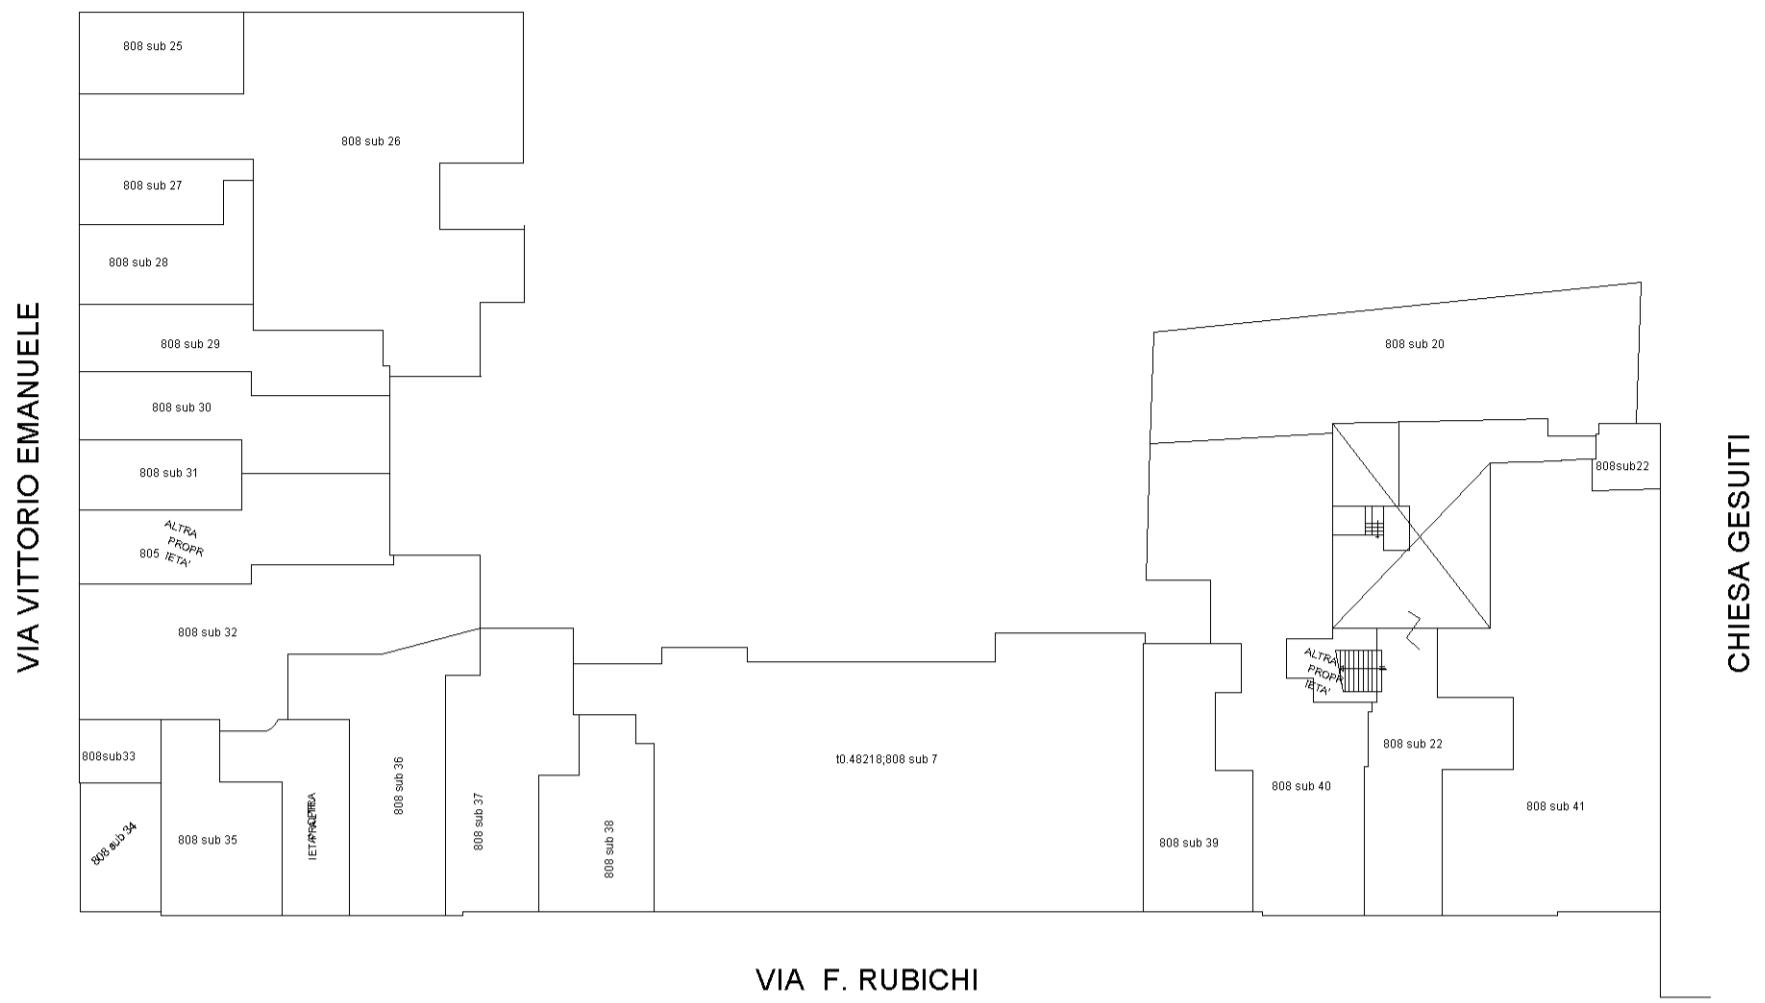

PIANO PRIMO

