

**Agenzia del Territorio
CATASTO FABBRICATI
Ufficio Provinciale di
Lecce**

Dichiarazione protocollo n. LE0561957 del 13/12/2011

Planimetria di u.i.u. in Comune di Lecce

Via Francesco Rubichi

civ. 27

Identificativi Catastali:

Sezione:

Foglio: 259

Particella: 808

Subalterno: 39

Compilata da:

Pirelli Fortunato

Iscritto all'albo:


Geometri

Prov. Lecce

N. 1772

Scheda n. 1

Scala 1:200

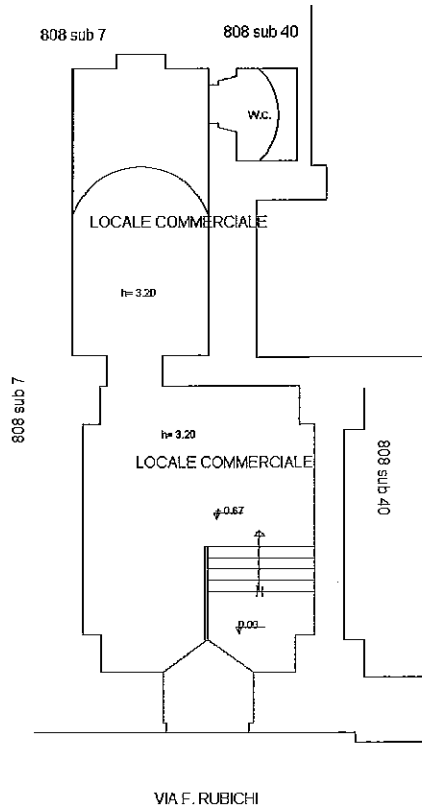

PIANO TERRA



Catasto dei fabbricati - Situazione al 15/12/2011 - Comune di Lecce (ES06) - Foglio 259 Particella: 808 - Subalterno 39 - VIA FRANCESCO RUBICHI n. 27 piano: T;